


# FUTURE SYSTEMS

FACADE MOD NORD

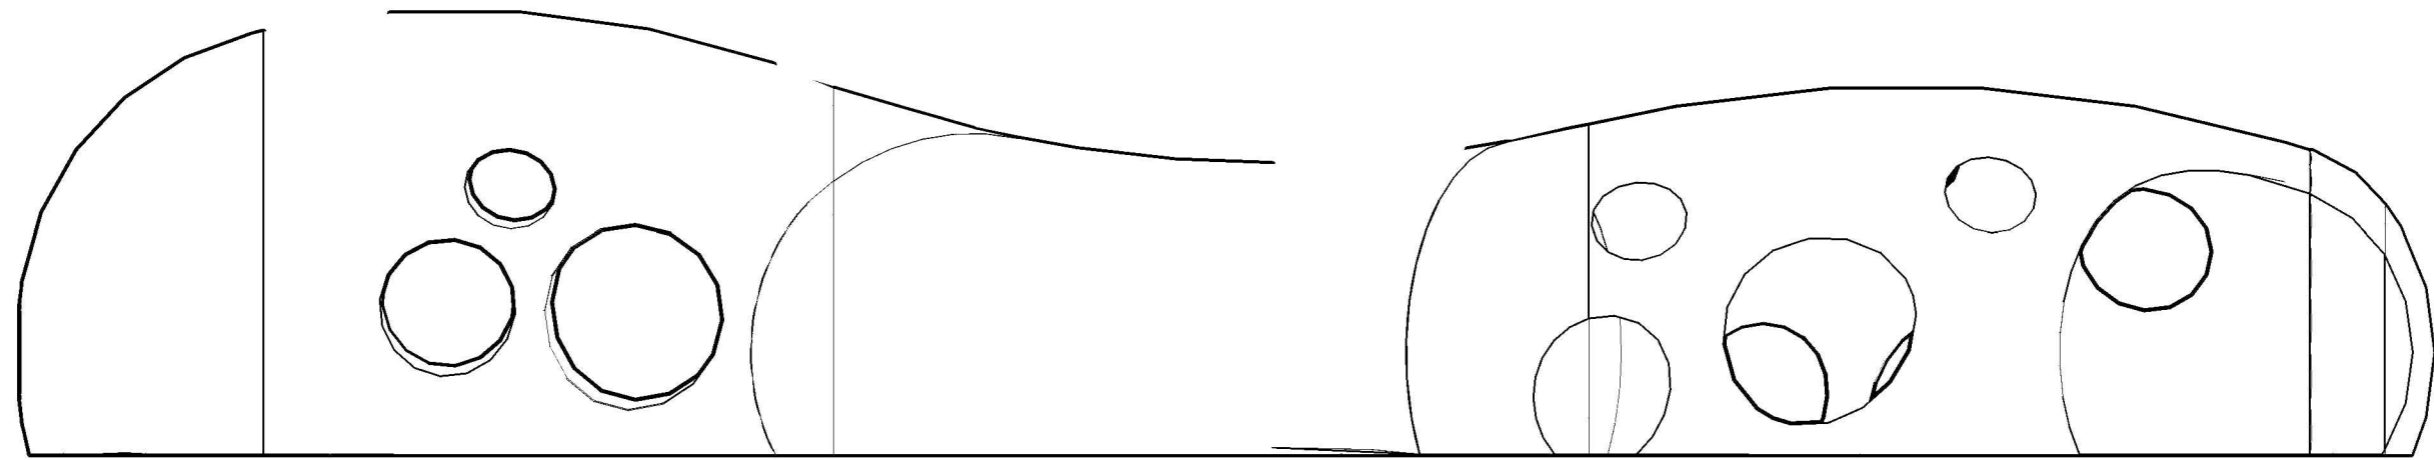

FACADE MOD SYD




BUSSTOPPESTEDET HVALEN


# FUTURE SYSTEMS

## BUSSTOPPESTEDET HVALEN

FACADE MOD ØST

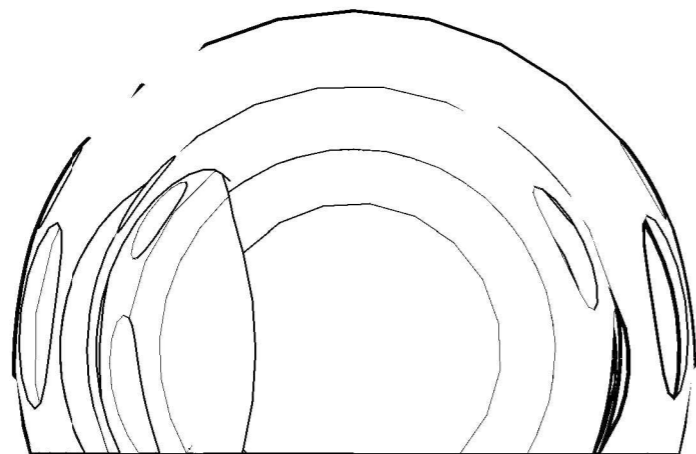

FACADE MOD VEST

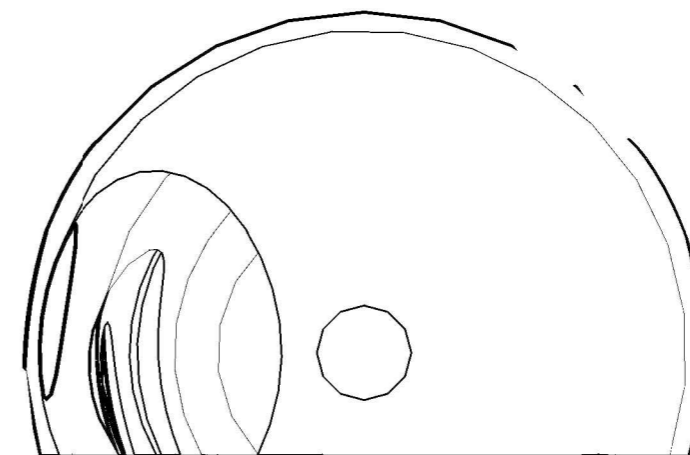

PLAN

